




MALAGA

B

BLOOM LIVING

MALAGA  
VILLAS

فـللـ

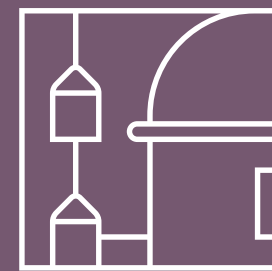

MALAGA



MALAGA

3 BEDROOM  
VILLA Type A

|                     |            |          |
|---------------------|------------|----------|
| GROUND FLOOR        | 1432 sqft. | 133 sqm. |
| FIRST FLOOR         | 1302 sqft. | 121 sqm. |
| TOTAL SELLABLE AREA | 2734 sqft. | 254 sqm. |

All floor plans depicted here with are not to scale, applied finishes and final unit areas are subject to change without prior notice at the discretion of Bloom Properties in line with the provision of contract of sale. Landscaping and interior design shown in the imagery including furniture, accessories and electronics are indicative only and will not be included within the offering.

جميع مخططات الوحدات السكنية الموضحة هي إرشادية ولا تعد قياسية، التشطيبات والقياسات عرضة للتغيير والتعديل دون إشعار مسبق وفقاً لتقدير بلووم العقارية بما يتماشى مع أحكام عقد البيع. وكذلك تنسيق الحدائق والأجهزة الإلكترونية والأثاث والأكسسوارات هي إرشادية وغير مشمولة أيضاً.



GROUND FLOOR



FIRST FLOOR



MALAGA

3 BEDROOM  
VILLA Type B

|                     |            |          |
|---------------------|------------|----------|
| GROUND FLOOR        | 1432 sqft. | 133 sqm. |
| FIRST FLOOR         | 1302 sqft. | 121 sqm. |
| TOTAL SELLABLE AREA | 2734 sqft. | 254 sqm. |

All floor plans depicted here with are not to scale, applied finishes and final unit areas are subject to change without prior notice at the discretion of Bloom Properties in line with the provision of contract of sale. Landscaping and interior design shown in the imagery including furniture, accessories and electronics are indicative only and will not be included within the offering.

جميع مخططات الوحدات السكنية الموضحة هي إرشادية ولا تعد قياسية، التشطيبات والقياسات عرضة للتغيير والتعديل دون إشعار مسبق وفقاً لتقدير بلووم العقارية بما يتماشى مع أحكام عقد البيع. وكذلك تنسيق الحدائق والأجهزة الإلكترونية والأثاث والأكسسوارات هي إرشادية وغير مشمولة أيضاً.



GROUND FLOOR



FIRST FLOOR



MALAGA

4 BEDROOMS  
VILLA Type A

|                     |            |          |
|---------------------|------------|----------|
| GROUND FLOOR        | 1884 sqft. | 175 sqm. |
| FIRST FLOOR         | 1517 sqft. | 141 sqm. |
| TOTAL SELLABLE AREA | 3401 sqft. | 316 sqm. |

All floor plans depicted here with are not to scale, applied finishes and final unit areas are subject to change without prior notice at the discretion of Bloom Properties in line with the provision of contract of sale. Landscaping and interior design shown in the imagery including furniture, accessories and electronics are indicative only and will not be included within the offering.

جميع مخططات الوحدات السكنية الموضحة هي إرشادية ولا تعد قياسية، التشطيبات والقياسات عرضة للتغيير والتعديل دون إشعار مسبق وفقاً لتقدير بلووم العقارية بما يتماشى مع أحكام عقد البيع. وكذلك تنسيق الحدائق والأجهزة الإلكترونية والأثاث والأكسسوارات هي إرشادية وغير مشمولة أيضاً.



GROUND FLOOR



FIRST FLOOR



MALAGA

4 BEDROOMS  
VILLA Type B

|                     |            |          |
|---------------------|------------|----------|
| GROUND FLOOR        | 1884 sqft. | 175 sqm. |
| FIRST FLOOR         | 1517 sqft. | 141 sqm. |
| TOTAL SELLABLE AREA | 3401 sqft. | 316 sqm. |

All floor plans depicted here with are not to scale, applied finishes and final unit areas are subject to change without prior notice at the discretion of Bloom Properties in line with the provision of contract of sale. Landscaping and interior design shown in the imagery including furniture, accessories and electronics are indicative only and will not be included within the offering.

جميع مخططات الوحدات السكنية الموضحة هي إرشادية ولا تعد قياسية، التشطيبات والقياسات عرضة للتغيير والتعديل دون إشعار مسبق وفقاً لتقدير بلووم العقارية بما يتماشى مع أحكام عقد البيع. وكذلك تنسيق الحدائق والأجهزة الإلكترونية والأثاث والأكسسوارات هي إرشادية وغير مشمولة أيضاً.



GROUND FLOOR



FIRST FLOOR



MALAGA

# 5 BEDROOMS

## VILLA Type A

|                     |            |          |
|---------------------|------------|----------|
| GROUND FLOOR        | 2605 sqft. | 242 sqm. |
| FIRST FLOOR         | 1991 sqft. | 185 sqm. |
| TOTAL SELLABLE AREA | 4596 sqft. | 427 sqm. |

All floor plans depicted here with are not to scale, applied finishes and final unit areas are subject to change without prior notice at the discretion of Bloom Properties in line with the provision of contract of sale. Landscaping and interior design shown in the imagery including furniture, accessories and electronics are indicative only and will not be included within the offering.

جميع مخططات الوحدات السكنية الموضحة هي إرشادية ولا تعد قياسية، التشطيبات والقياسات عرضة للتغيير والتعديل دون إشعار مسبق وفقاً لتقدير بلووم العقارية بما يتماشى مع أحكام عقد البيع. وكذلك تنسيق الحدائق والأجهزة الإلكترونية والأثاث والأكسسوارات هي إرشادية وغير مشمولة أيضاً.



GROUND FLOOR



FIRST FLOOR



MALAGA

5 BEDROOMS  
VILLA Type B

|                     |            |          |
|---------------------|------------|----------|
| GROUND FLOOR        | 2605 sqft. | 242 sqm. |
| FIRST FLOOR         | 1991 sqft. | 185 sqm. |
| TOTAL SELLABLE AREA | 4596 sqft. | 427 sqm. |

All floor plans depicted here with are not to scale, applied finishes and final unit areas are subject to change without prior notice at the discretion of Bloom Properties in line with the provision of contract of sale. Landscaping and interior design shown in the imagery including furniture, accessories and electronics are indicative only and will not be included within the offering.

جميع مخططات الوحدات السكنية الموضحة هي إرشادية ولا تعد قياسية، التشطيبات والقياسات عرضة للتغيير والتعديل دون إشعار مسبق وفقاً لتقدير بلوم العقارية بما يتماشى مع أحكام عقد البيع. وكذلك تنسيق الحدائق والأجهزة الإلكترونية والأثاث والأكسسوارات هي إرشادية وغير مشمولة أيضاً.



GROUND FLOOR



FIRST FLOOR



MALAGA

# 6 BEDROOMS VILLA Type A

|                     |            |          |
|---------------------|------------|----------|
| GROUND FLOOR        | 3057 sqft. | 284 sqm. |
| FIRST FLOOR         | 2486 sqft. | 231 sqm. |
| TOTAL SELLABLE AREA | 5543 sqft. | 515 sqm. |

All floor plans depicted here with are not to scale, applied finishes and final unit areas are subject to change without prior notice at the discretion of Bloom Properties in line with the provision of contract of sale. Landscaping and interior design shown in the imagery including furniture, accessories and electronics are indicative only and will not be included within the offering.

جميع مخططات الوحدات السكنية الموضحة هي إرشادية ولا تعد قياسية، التشطيبات والقياسات عرضة للتغيير والتعديل دون إشعار مسبق وفقاً لتقدير بلووم العقارية بما يتماشى مع أحكام عقد البيع. وكذلك تنسيق الحدائق والأجهزة الإلكترونية والأثاث والأكسسوارات هي إرشادية وغير مشمولة أيضاً.



GROUND FLOOR



FIRST FLOOR




MALAGA

6 BEDROOMS  
VILLA Type B

|                     |            |          |
|---------------------|------------|----------|
| GROUND FLOOR        | 3057 sqft. | 284 sqm. |
| FIRST FLOOR         | 2486 sqft. | 231 sqm. |
| TOTAL SELLABLE AREA | 5543 sqft. | 515 sqm. |

All floor plans depicted here with are not to scale, applied finishes and final unit areas are subject to change without prior notice at the discretion of Bloom Properties in line with the provision of contract of sale. Landscaping and interior design shown in the imagery including furniture, accessories and electronics are indicative only and will not be included within the offering.

جميع مخططات الوحدات السكنية الموضحة هي إرشادية ولا تعد قياسية، التشطيبات والقياسات عرضة للتغيير والتعديل دون إشعار مسبق وفقاً لتقدير بلووم العقارية بما يتماشى مع أحكام عقد البيع. وكذلك تنسيق الحدائق والأجهزة الإلكترونية والأثاث والأكسسوارات هي إرشادية وغير مشمولة أيضاً.

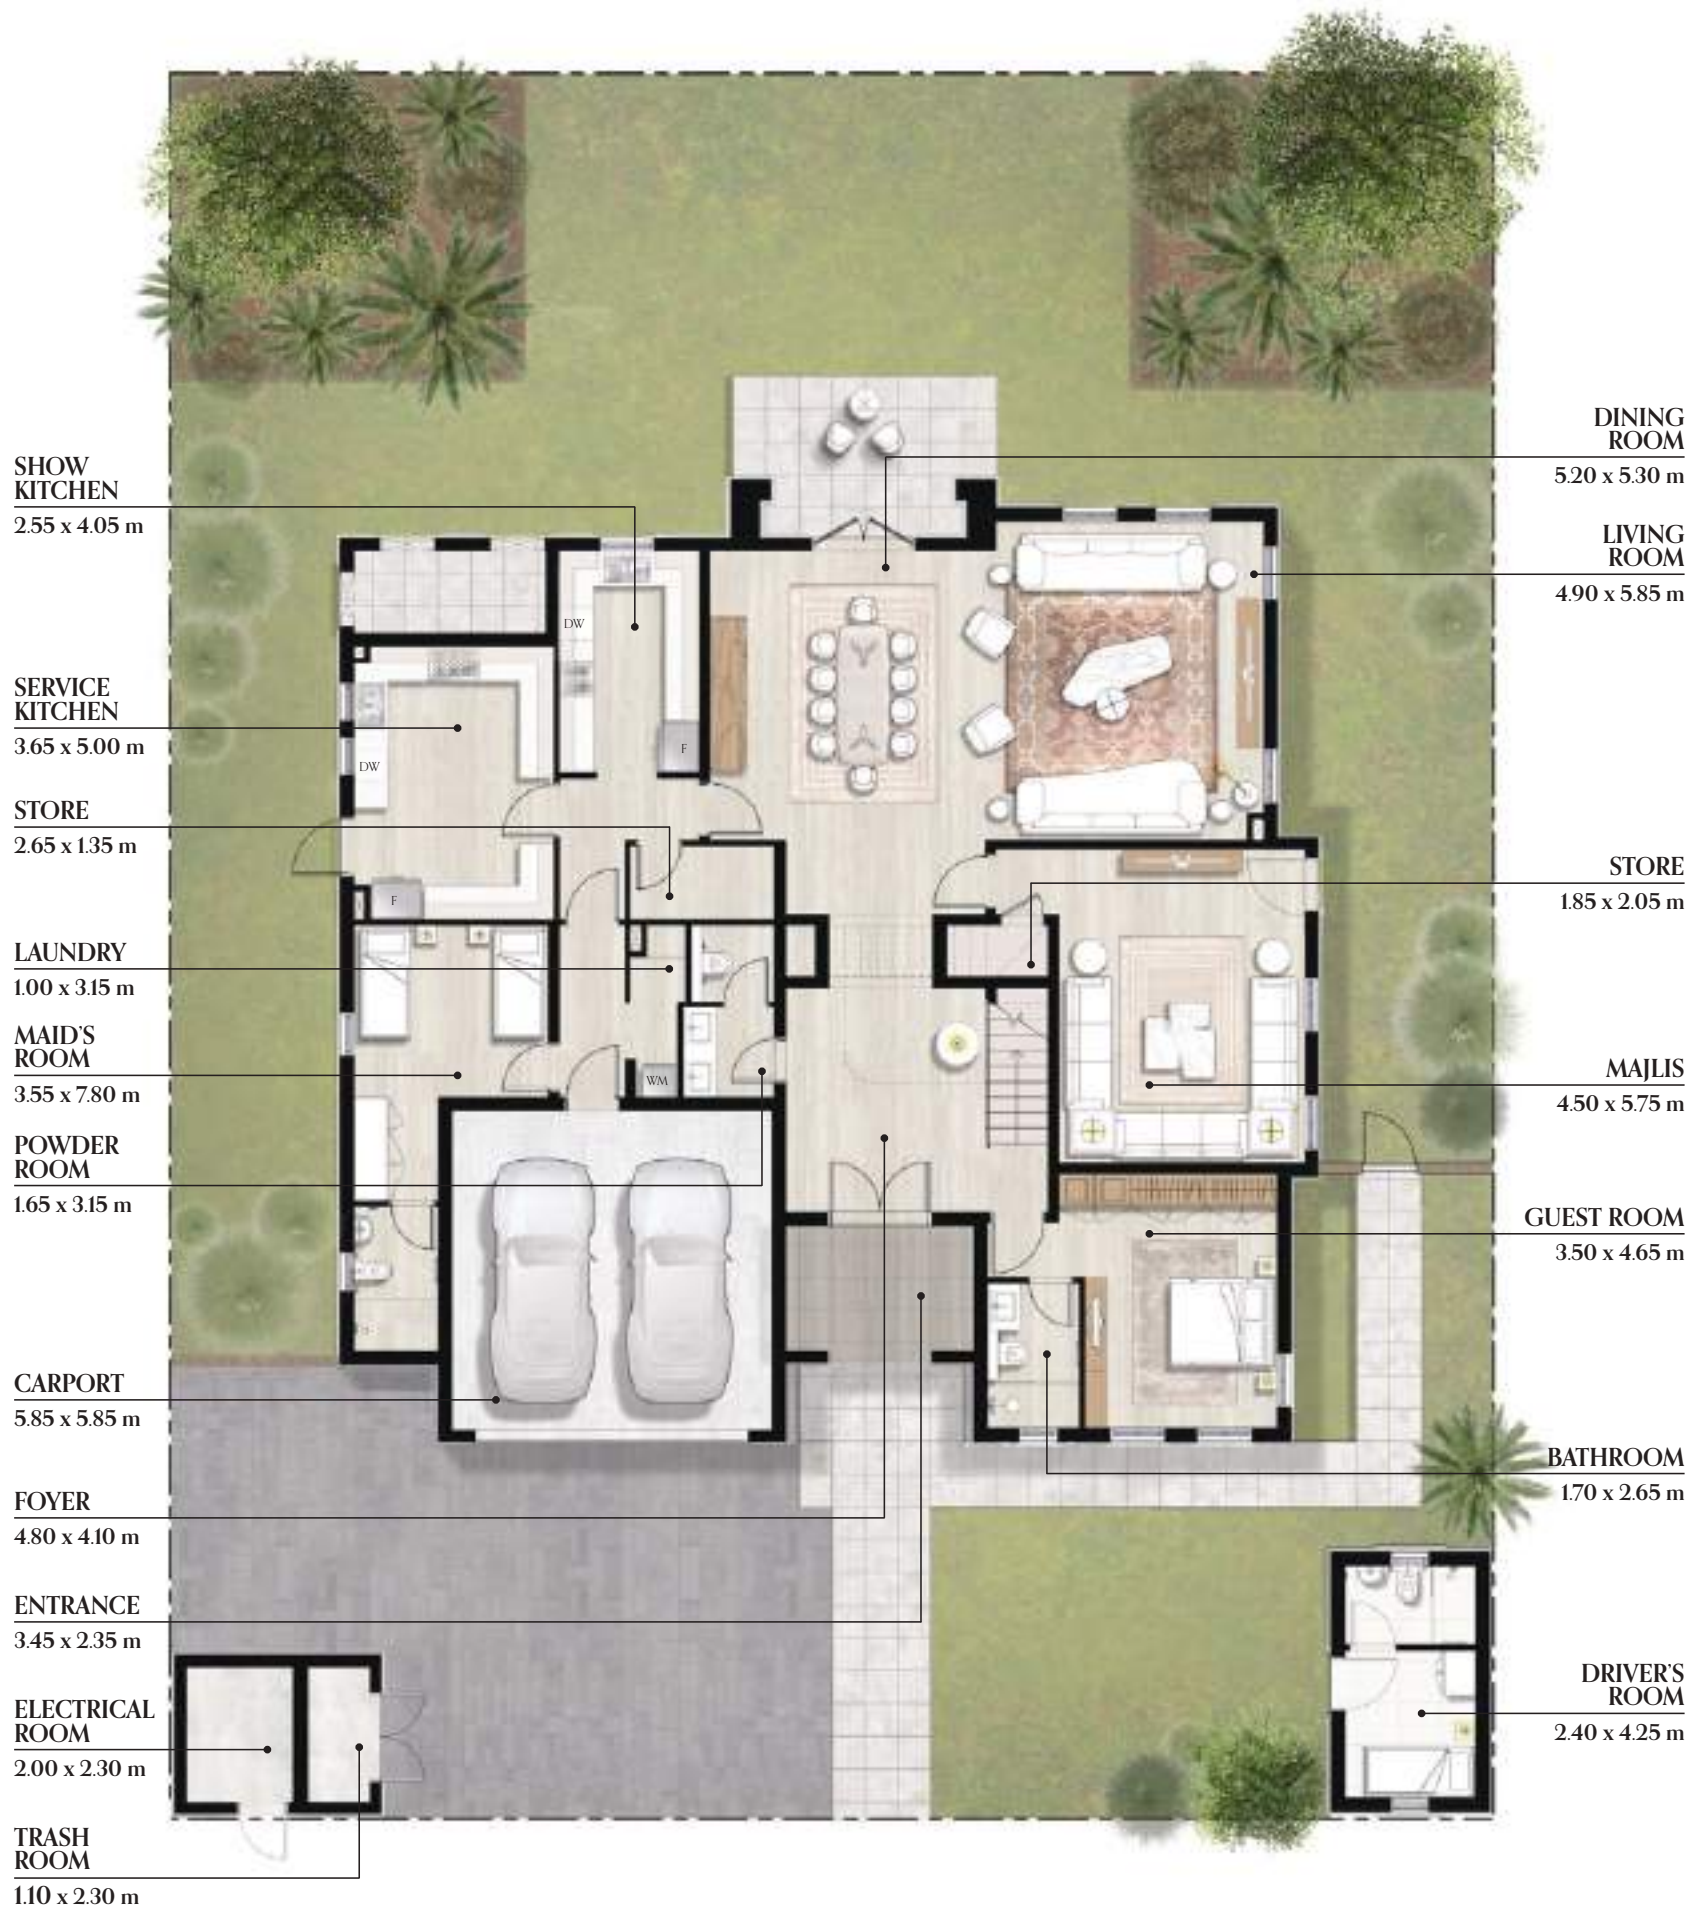

GROUND FLOOR



FIRST FLOOR